



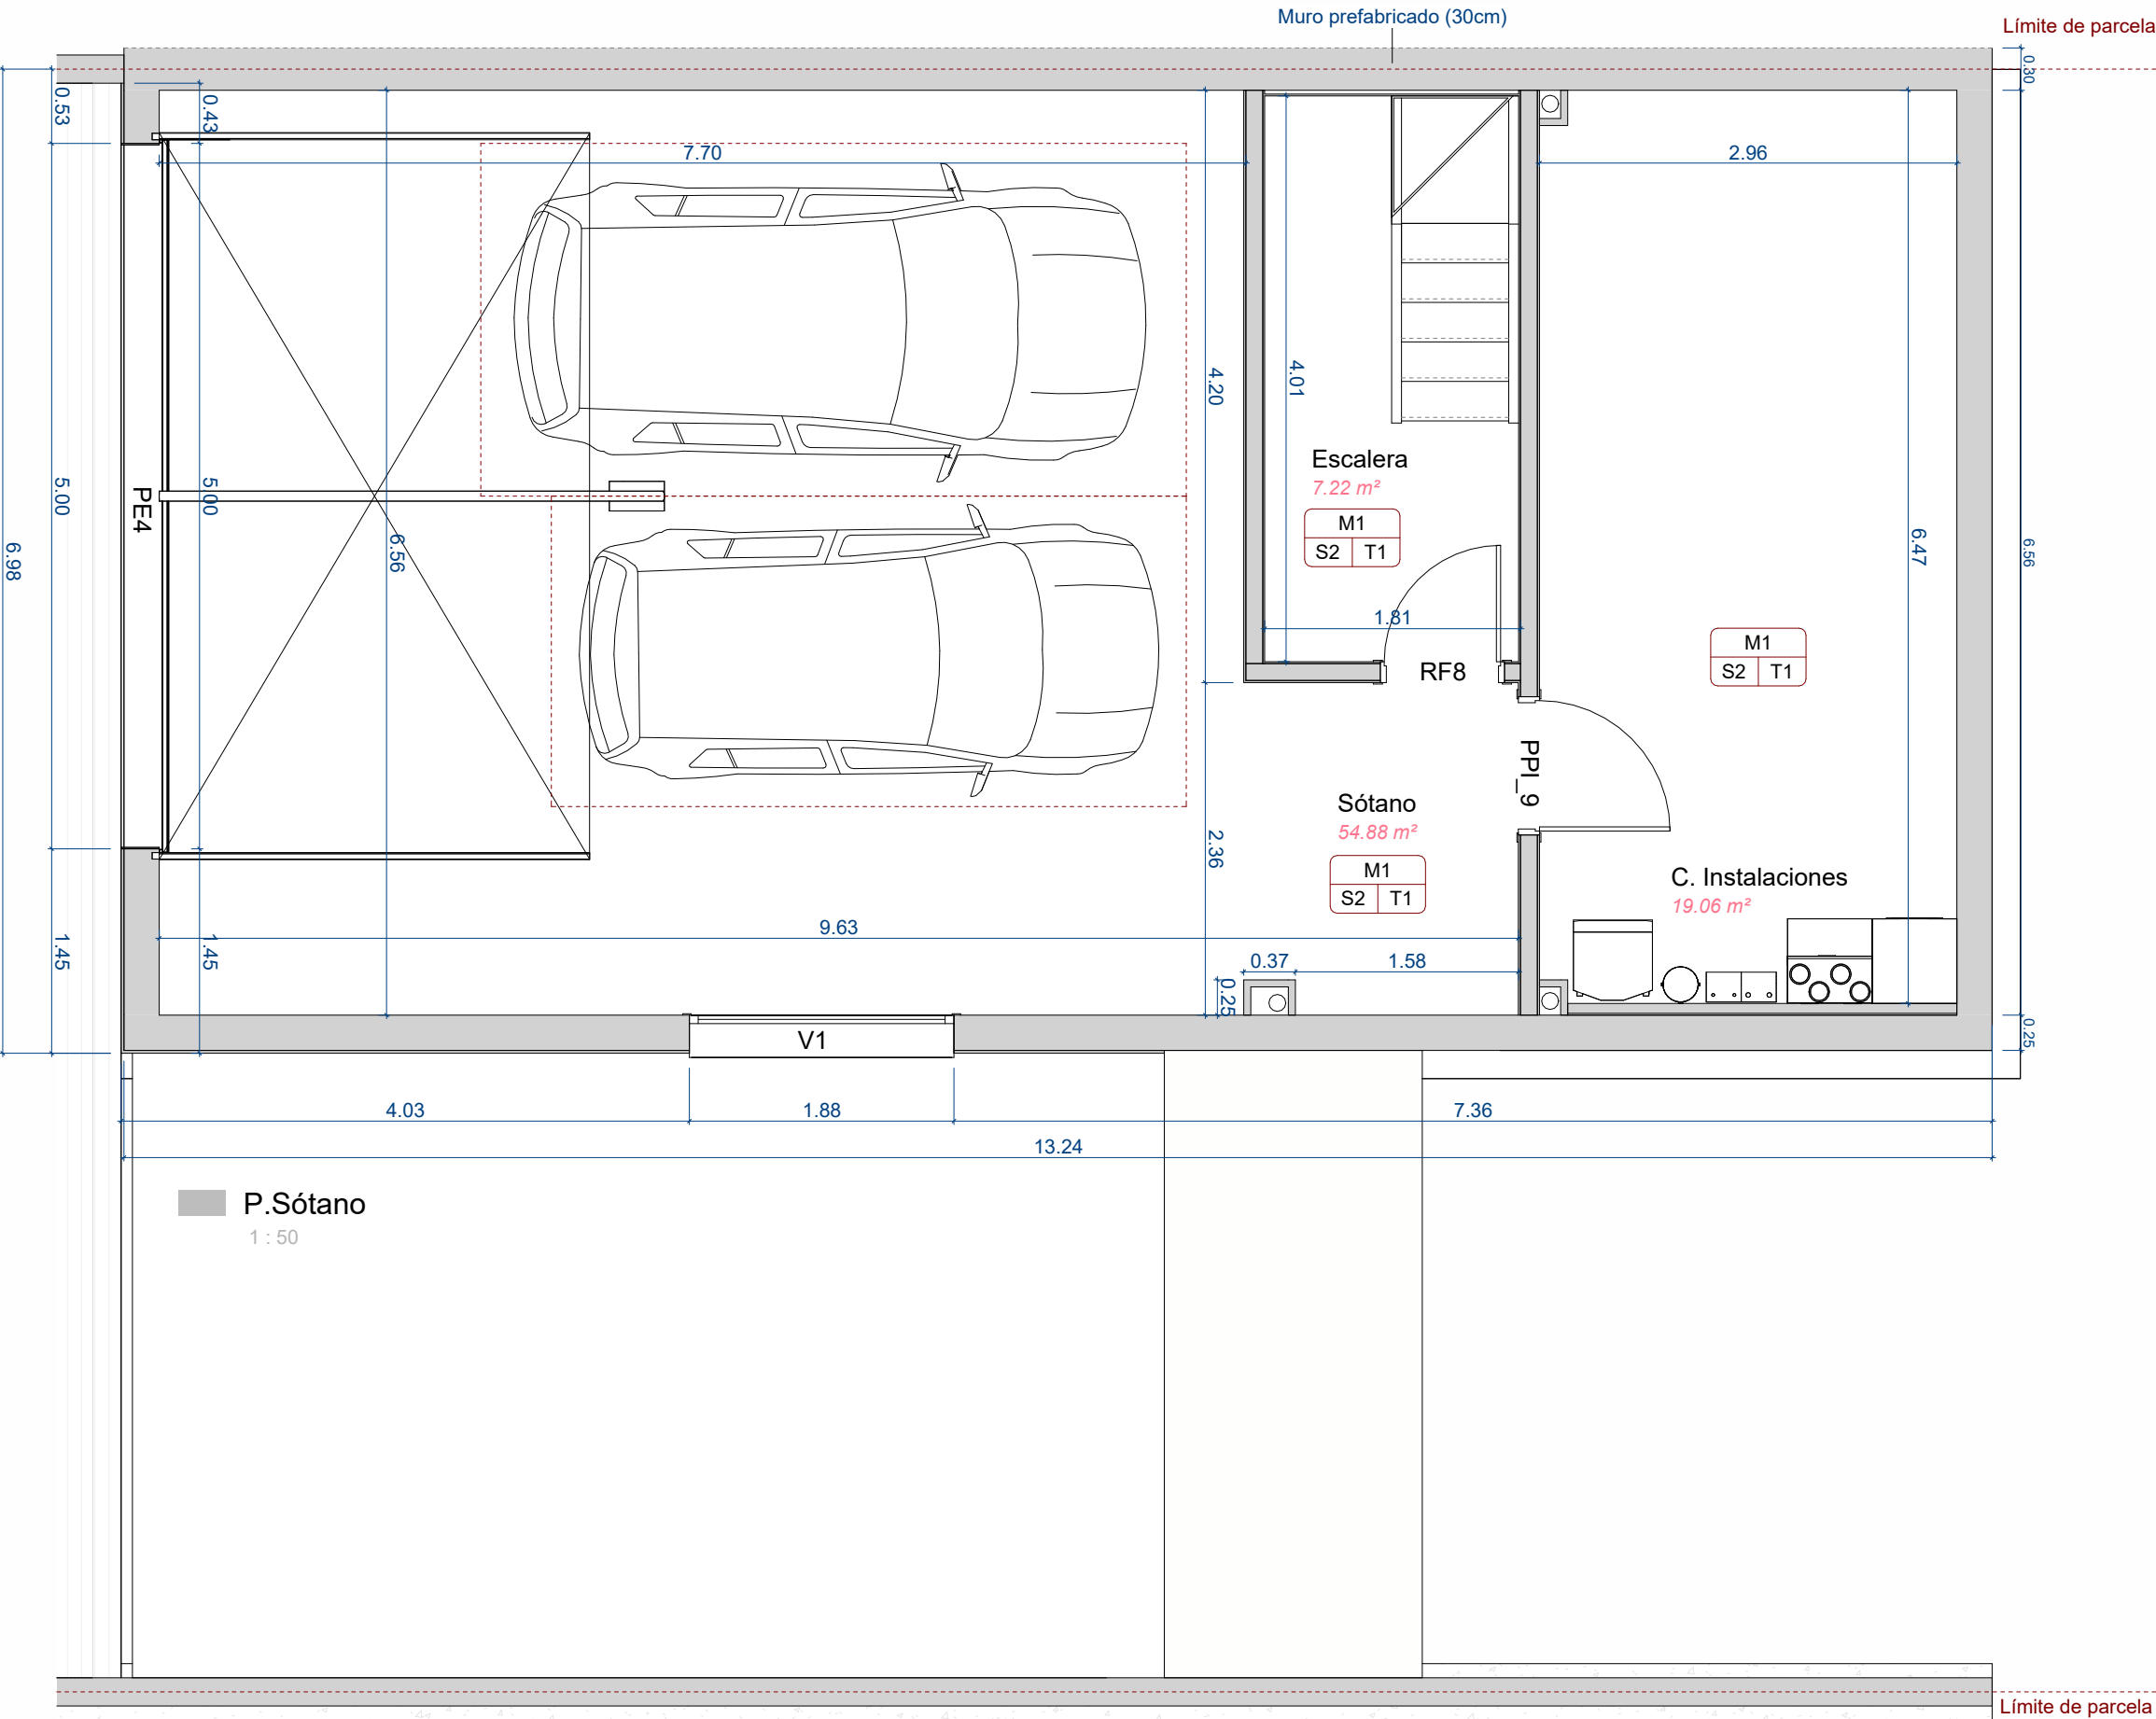



LEYENDA ACABADOS		
		Muros
		Suelos
		Techos
Muros	M0	Bloque de hormigón visto
	M1	Pintura plástica lisa
	M2	Alicatado con azulejo cerámico
Suelos	S1	Tarima laminada AC5
	S2	Hormigón pulido
Techos	T1	Pintura plástica lisa

Leyenda_ Puertas Planta Sótano		
Código	Tipo	Uds
Puerta de Paso_1H Abatible_Derecha		
PPI_9	Hoja 92.5 cm.	1
RF8	RF_Hoja 82.5 cm.	1
Puerta Garage_1H Seccionable_con rejillas		
PE4	5.00x2.10 m.	1

Leyenda_Ventanas Planta Sótano		
Código	Tipo	Uds
Ventana_1H_Oscilante_sin Persiana		
V1	1.85 x 0.60 m	1

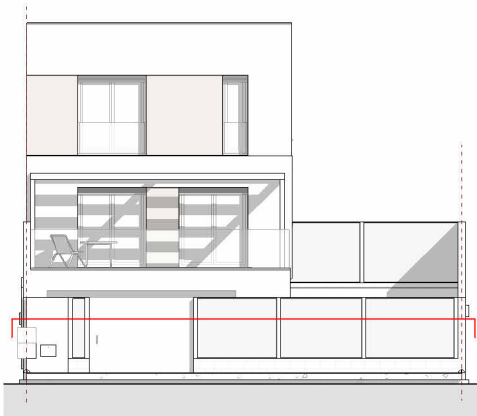

Superficies útiles P.Sótano	
Uso	Superficie útil
N0_P.Sótano	
C. Instalaciones	19.06 m²
Escalera	7.22 m²
Sótano	54.88 m²
Total superficie útil	81.16 m²

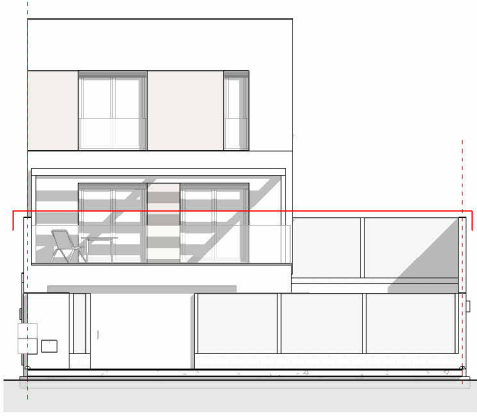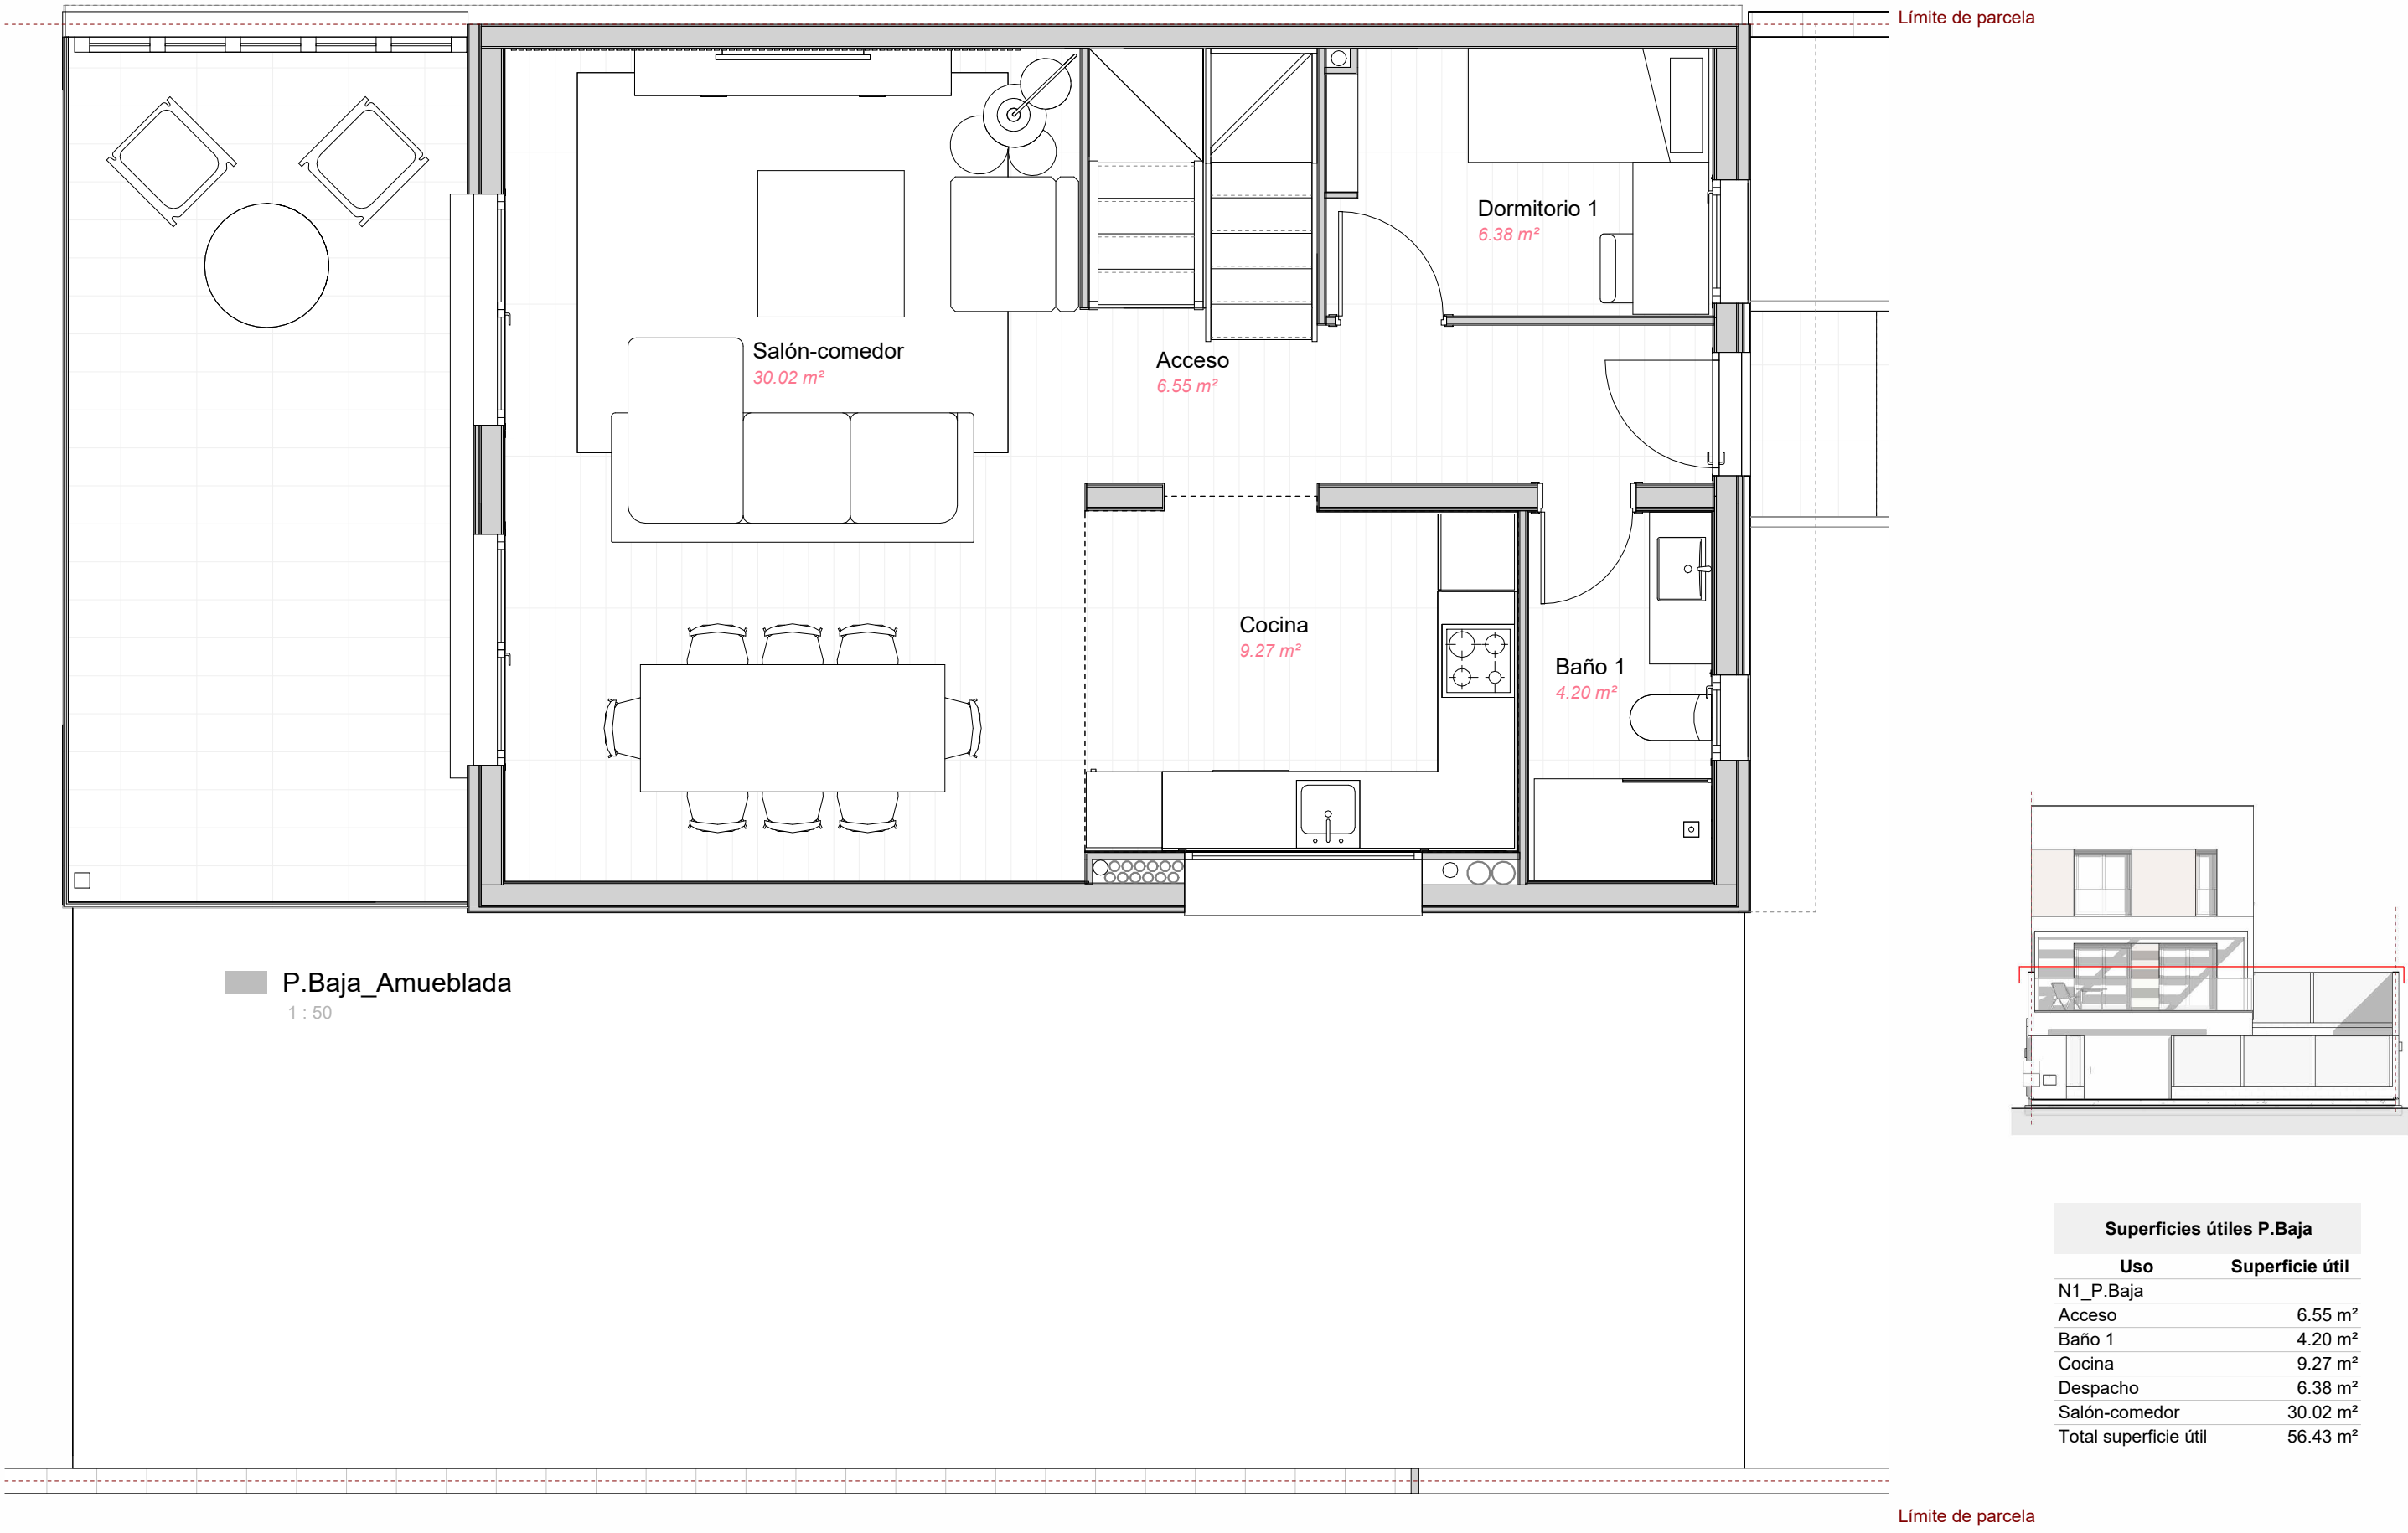

Superficies útiles P.Baja	
Uso	Superficie útil
N1_P.Baja	
Acceso	6.55 m ²
Baño 1	4.20 m ²
Cocina	9.27 m ²
Despacho	6.38 m ²
Salón-comedor	30.02 m ²
Total superficie útil	56.43 m ²

